


# RZUT FUNDAMENTÓW

1:100

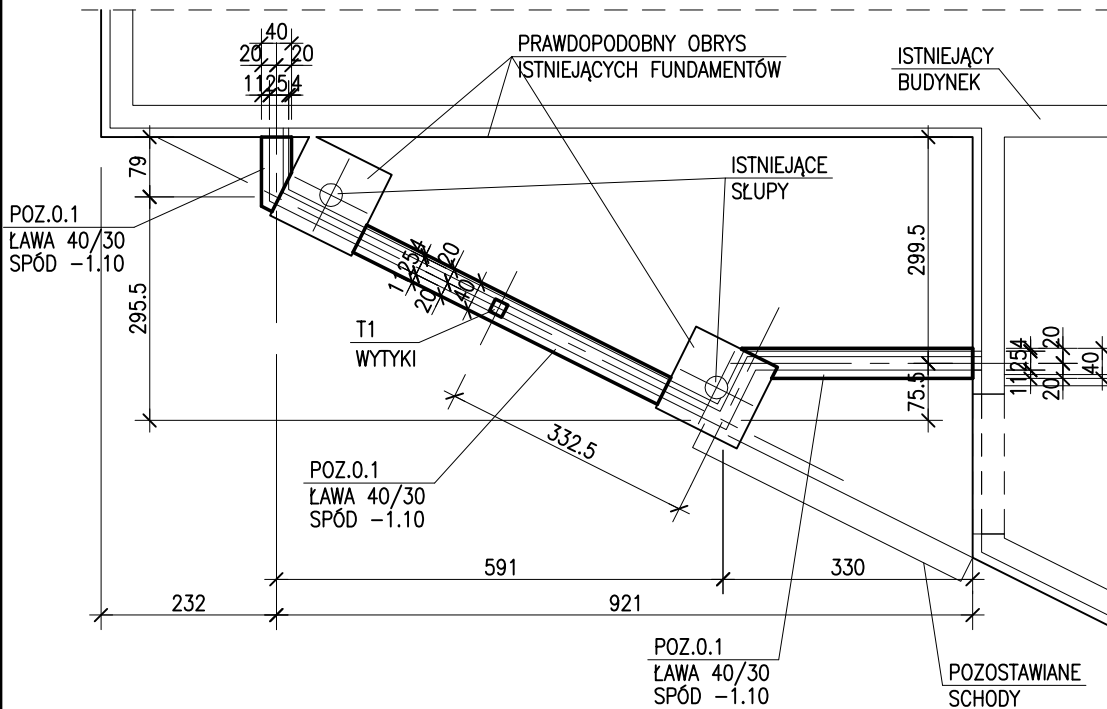

## UWAGI:

- **WYMIARY SPRAWDZIĆ NA BUDOWIE**
- OTULINA PRĘTÓW ZBROJENIA:  
TRZPIENI - 2,5 cm  
FUNDAMENTÓW - 5 cm
- WYMIARY PRĘTÓW ODGINANYCH I STRZEMION  
PODANO OD STRONY ZEWNĘTRZNEJ
- POZIOM FUNDAMENTÓW DOSTOSOWAĆ DO  
FUNDAMENTÓW ISTNIEJĄCYCH
- W MIEJSCU WYSTĘPOWANIA STÓP SŁUPÓW  
ISTNIEJĄCYCH ŚCIANĘ Z BLOCKÓW BETONOWYCH  
MUROWAĆ BEZPOŚREDNIO NA STOPACH

**BETON C20/25 (B25)**  
**PODBETON C8/10 (B10)**  
 maks. średnica kruszywa 16 mm  
 maks. stosunek w/c 0.65  
**STAL A-IIIIN (B500B), A-0**

poziom odniesienia ±0.00  
 poziom posadowienia -1.10

61-611 Poznań ul. Naramowicka 203/67a  
 tel.: 501 03 4474 e-mail: biuro@maciejkaleta.com

**KALEJA**  
 Pracownia Projektowa Maciej Kaleta

NAZWA I ADRES OBIEKTU BUDOWLANEGO	CENTRUM ROZWOJU KULTURY FIZYCZNEJ AKWEN W CZERWONAKU ZABUDOWA PODCIENIA NA MAGAZYN Czerwonak, ul. Leśna 6, dz. nr 27/1 obręb Czerwonak		
JEDNOSTKA PROJEKTOWA	PROJEKTANT: mgr inż. Maciej Kaleta	UPR. NR WKP/0210/PDOK/04 - UPRAWNIENIA BUDOWLANE DO PROJEKTOWANIA BEZ OGRANICZEŃ W SPECJALNOŚCI KONSTRUKCYJNO-BUDOWLANEJ	11.2017
TREŚĆ RYSUNKU	RZUT FUNDAMENTÓW_WARIANT 01		NR RYS. <b>K-01</b>
BRANŻA konstrukcja	STADIUM proj. budowlany	INDEX -	DATA 11.2017
		SKALA 1:100	STRONA ___