


ROZBIÓRKA STOPNI ZEWNĘTRZNYCH
WYKONANIE ŁAWY I ŚCIANY FUNDAMENTOWEJ

PRZEBUDOWA / ODSUNIĘCIE OD ŚCIANY
STUDZIENKI KANALIZACJI DESZCZOWEJ
WYKONANIE ODWODNIENIA TARASU/RYNNA 100/
Z WPIĘCIEM DO ISTNIEJĄCEJ RURY SPUSTOWEJ

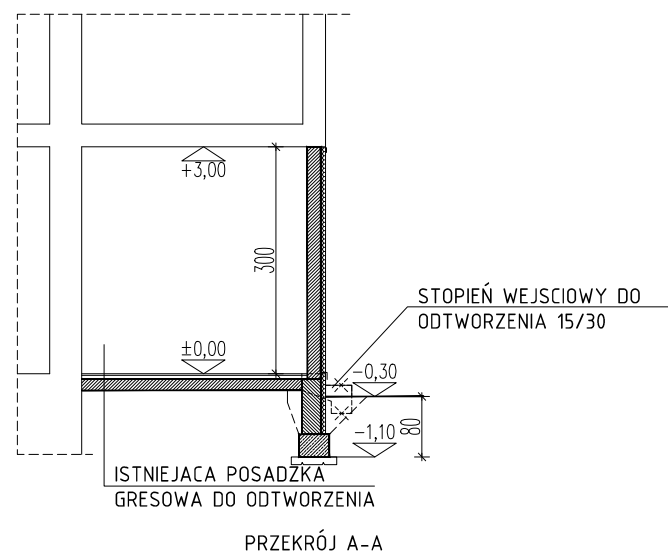

Opracowano na podstawie materiałów przekazanych przez Użytkownika - projekt budowlany remontu pomieszczeń opracowany przez Studio Projektowe Joanna Kaluba-Kobryńska. Należy zweryfikować wymiary oraz wykonać odkrytki w rejonie posadowienia.

| | | | |
|-----------------------------------|---------------------------------------------------------------|---|-----------------|
| NAZWA I ADRES OBIEKTU BUDOWLANEGO | ROZBUDOWA HALI SPORTOWEJ / ZABUDOWA PODCIENIA | | |
| | ul. Leśna 6, Czerwonak, dz. nr 27/5, obręb Czerwonak, ark. 16 | | |
| JEDNOSTKA PROJEKTOWA | PROJEKTANT: arch. Piotr Słazewski | UPRAWNIENIA BUDOWLANE nr 40/WPOKK/2015 W SPECJALNOŚCI ARCHYTEKTONICZNEJ DO PROJEKTOWANIA I KIEROWANIA ROBOTAMI BUDOWLANymi BEZ OGRANICZEŃ | 10.2017 |
| | SPRZĄDZAJĄCY: arch. Sławomir Ambrożewicz | UPRAWNIENIA NR 365/PW/94 DO PROJEKTOWANIA W SPECJALNOŚCI ARCHYTEKTONICZNEJ W ZAKRESIE ARCHYTEKTURY BEZ OGRANICZEŃ | |
| TREŚĆ RYSUNKU | RZUT PRZYZIEMIA / PRZEKRÓJ | | NR RYS. |
| | | | A-01 |
| BRANŻA architektura | STADIUM proj. budowlany | INDEX - | DATA 10.2017 |
| | | SKALA 1: 100 | STRONA |