




960

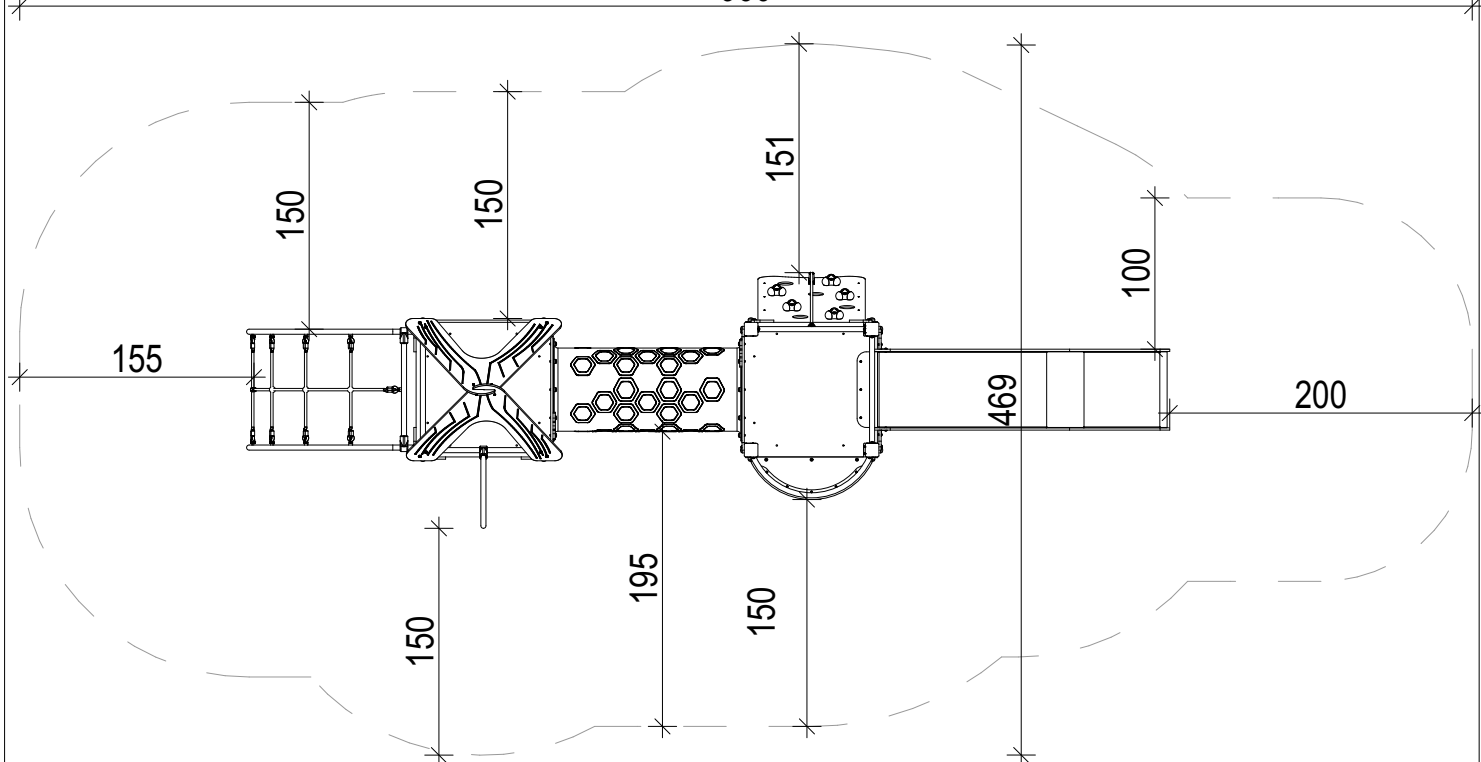

 Forma Funkcji Monika Wróblewska 62-004 Czerwonak ul. Sobieskiego 8 tel. 504270052 architekt@formafunkcji.pl			
Projekt skweru z placem zabaw w Kicinie przy ul. Suchej			
projekt	ul. Sucha, 62-028 Koziegłowy część działki nr 60/4, gmina Czerwonak, obręb Kicin		
inwestor	Centrum Rozwoju Kultury Fizycznej "Akwen" ul. Leśna 6, 62-004 Czerwonak		
rysunek	Zestaw wielofunkcyjny	1:50	4
projektant	mgr. inż. arch. Monika Wróblewska WP-OIA/OKK/UpB/41/2009		18.09.2017