


RZUT PARTERU - STAN ISTNIEJĄCY

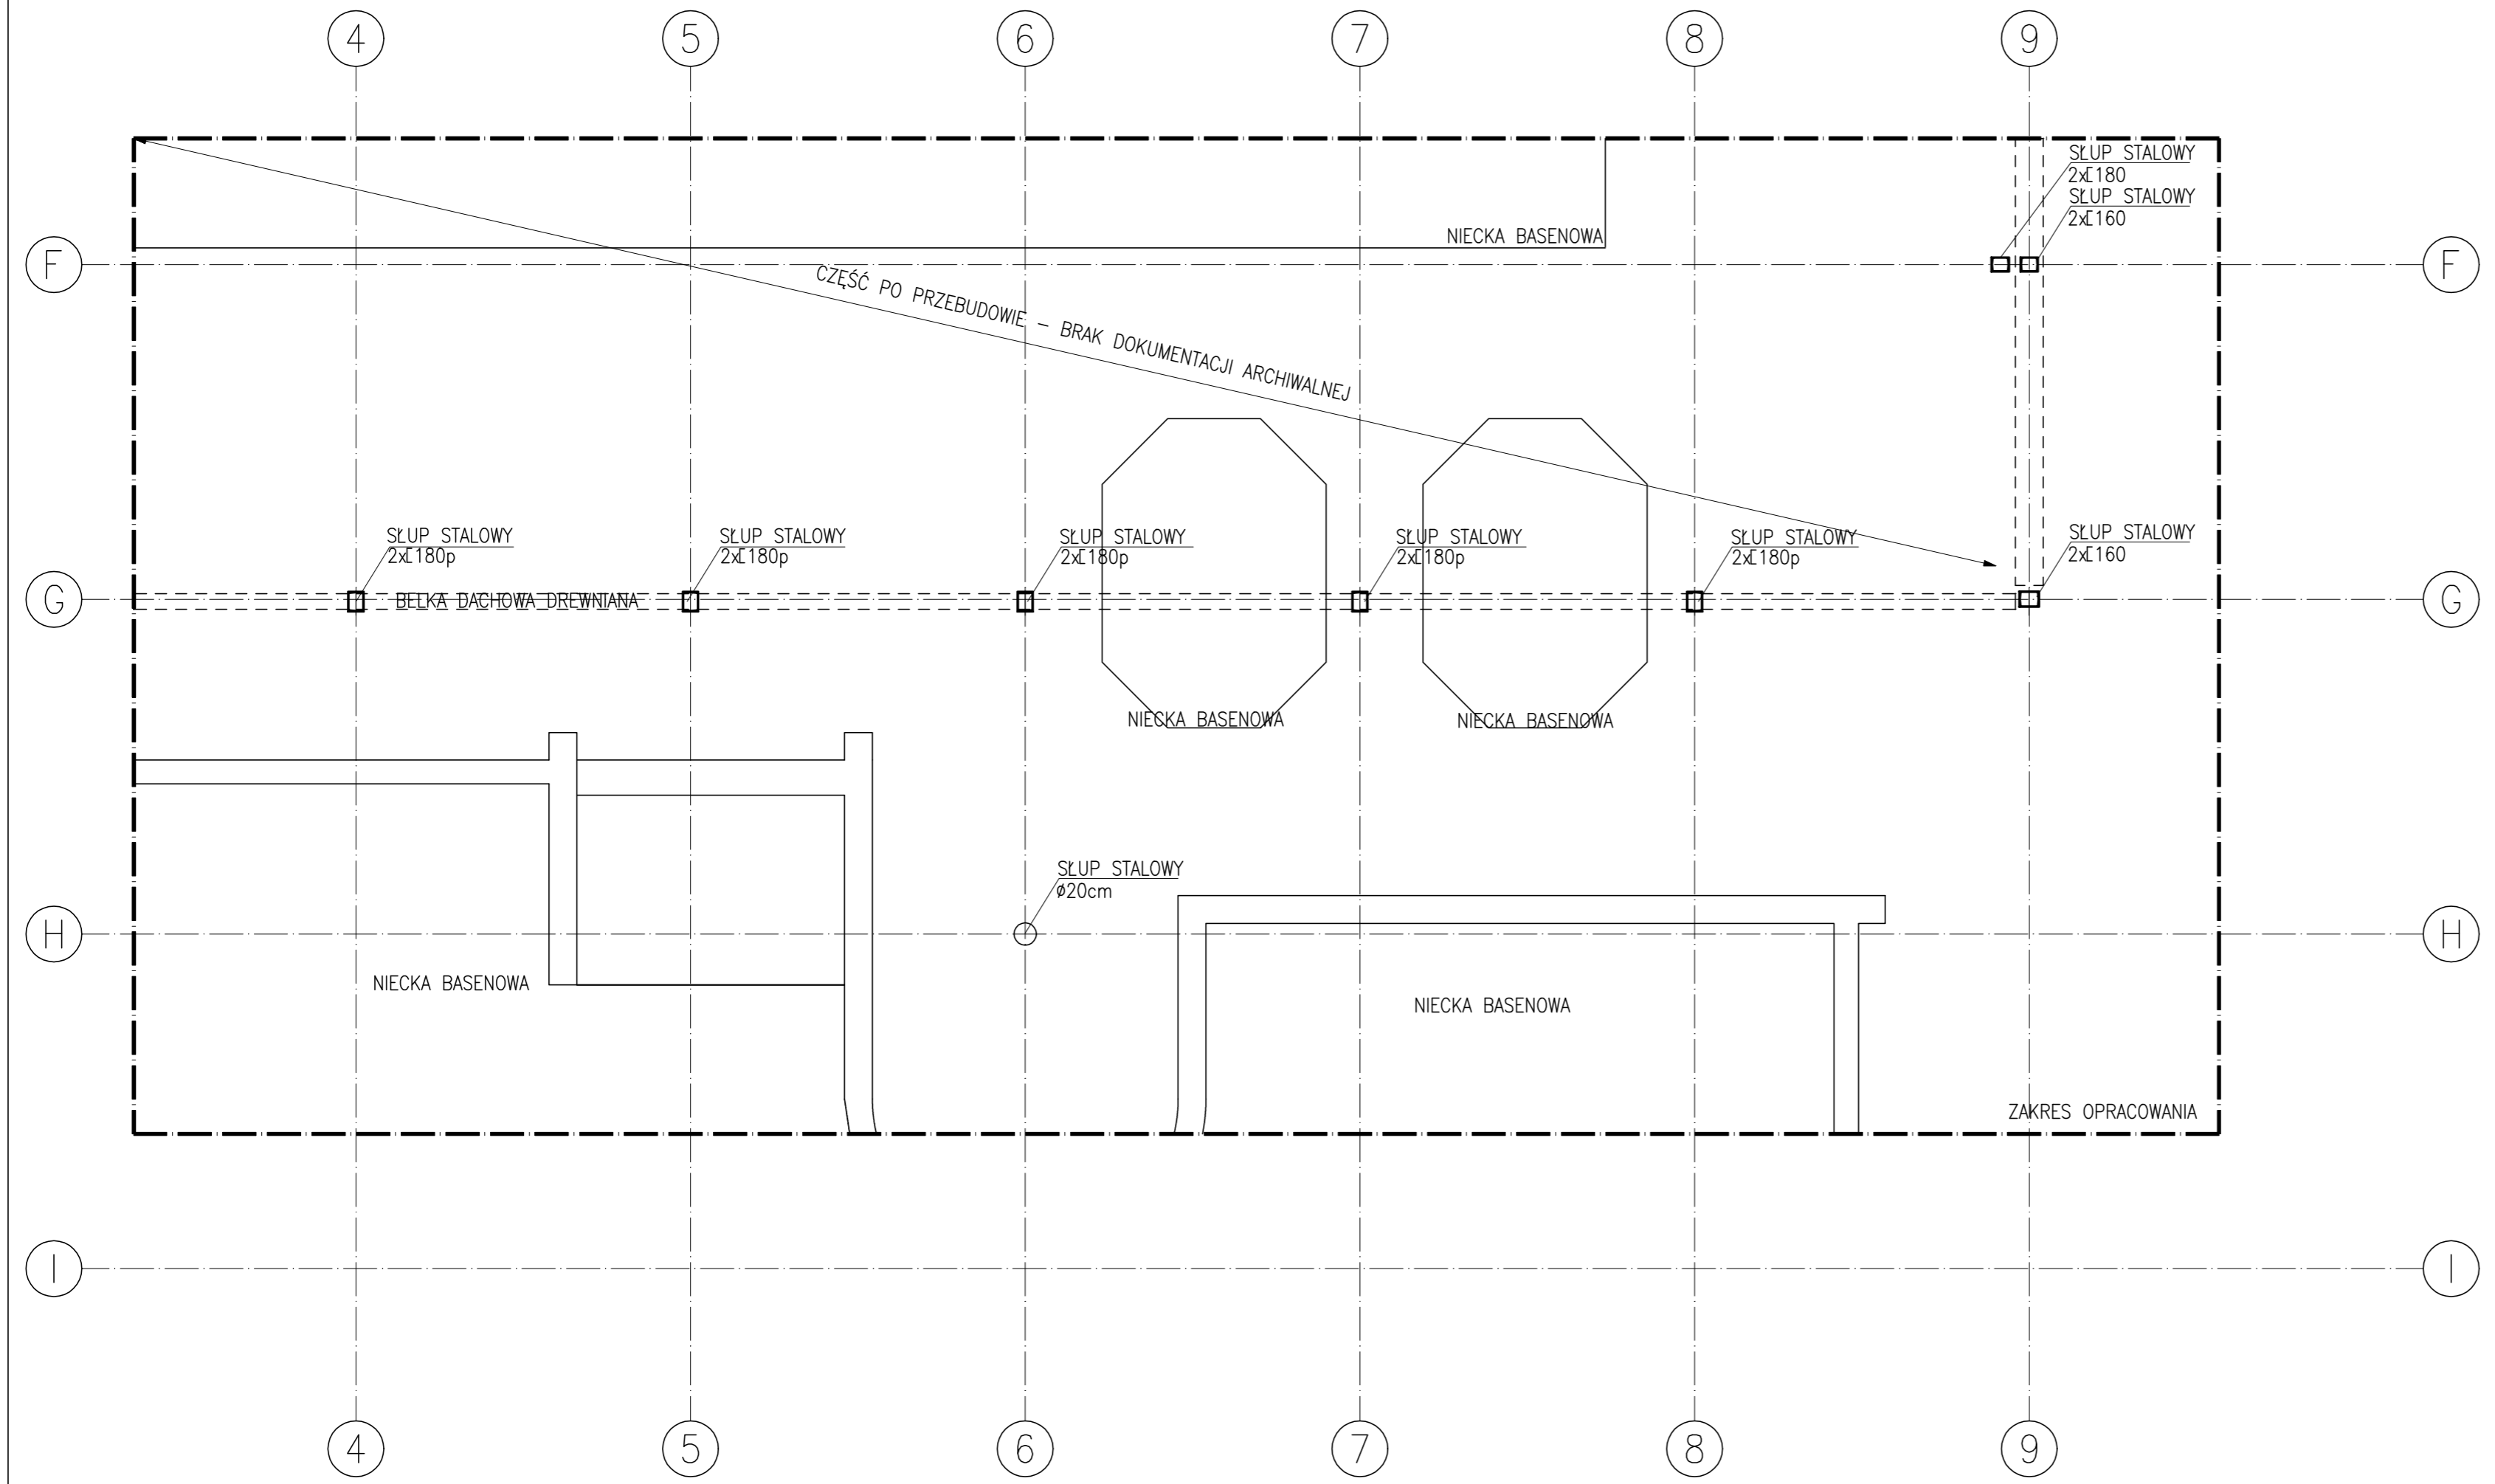

WYKONAWCY I PODWYKONAWCY ZOBOWIĄZANI SĄ DO ZAPOZNANIA SIĘ Z PROJEKTEM, A W SZCZEGÓLNOŚCI DO SPRAWDZENIA RZECZYWISTYCH WYMIARÓW NA BUDOWIE PRZED PRZYSTĄPIENIEM DO PRAC BUDOWLANYCH

CONSTRUCTA
SPÓŁKA CYWILNA

Siedziba:
Wyrzeka, ul. Śremska 47; 63-100 Śrem
e-mail: biuro@constructa-sc.pl

Pracownia:
ul. Starołęcka 18/318; 61-361 Poznań
telefon: +48 600 419 808

OBIEKT
PŁYWALNIA KOZIEGŁOWY "AKWEN"
ul. Piłsudskiego 3
62-028 Koziegłowy

INWESTOR
Gmina Czerwonak - Centrum Rozwoju Kultury Fizycznej
„AKWEN” w Czerwonaku
ul. Leśna 6, 62-004 Czerwonak

NAZWA RYSUNKU:	SKALA:	REWIZJA:
RZUT PARTERU - STAN ISTNIEJĄCY	1:50	
KONSTRUKCJA:		
OPRACOWAŁ: mgr inż. Damian PIOTROWSKI WKP/0049/POOK/12		
OPRACOWAŁ: mgr inż. Marcin RATAJCZAK WKP/0241/POOK/12		
STADIUM: PROJEKT TECHNICZNY	BRANŻA: KONSTRUKCJA	
LUTY, 2018		NR RYS. K-01