


# RZUT PODBASENIA - STAN ISTNIEJĄCY

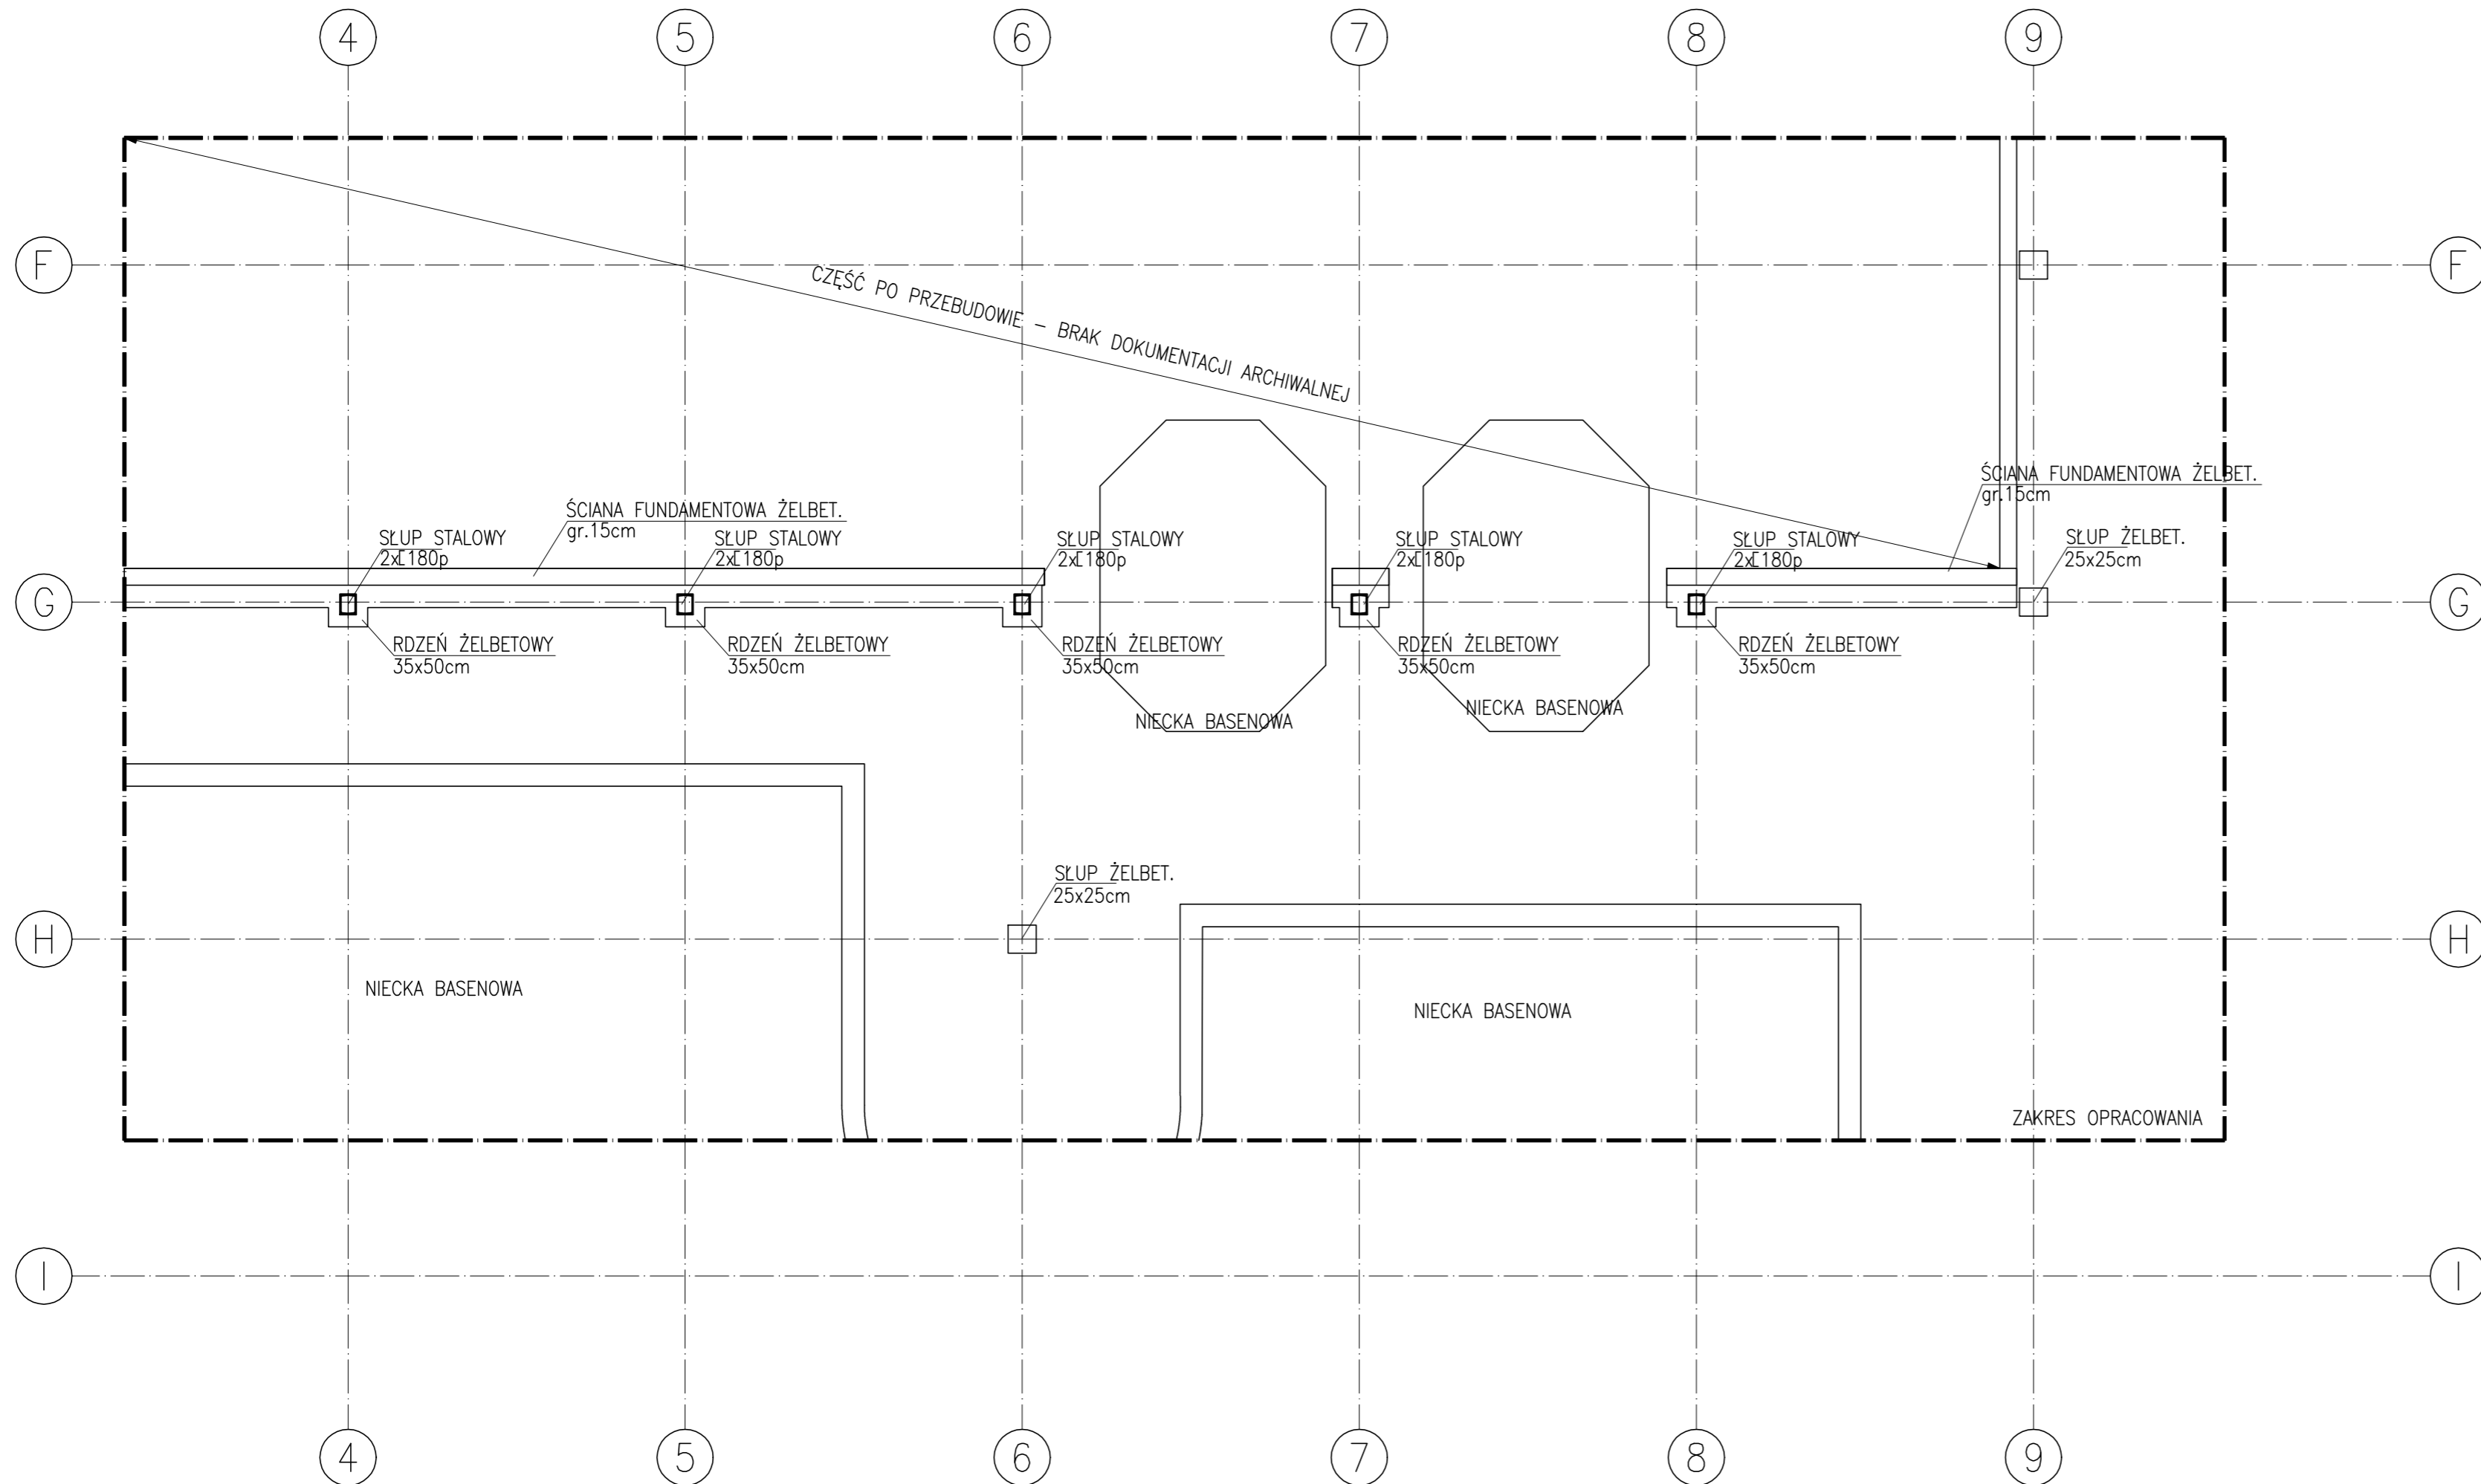

WYKONAWCY I PODWYKONAWCY ZOBOWIĄZANI SĄ DO ZAPOZNANIA SIĘ Z PROJEKTEM, A W SZCZEGÓLNOŚCI DO SPRAWDZENIA RZECZYWISTYCH WYMIARÓW NA BUDOWIE PRZED PRZYSTĄPIENIEM DO PRAC BUDOWLANYCH



Siedziba:  
Wyrzeka, ul. Śremska 47; 63-100 Śrem  
e-mail: [biuro@constructa-sc.pl](mailto:biuro@constructa-sc.pl)

Pracownia:  
ul. Starołęcka 18/318; 61-361 Poznań  
telefon: +48 600 419 808

OBIEKT  
PŁYWAŁNIA KOZIEGŁOWY "AKWEN"  
ul. Piłsudskiego 3  
62-028 Koziegłowy

INWESTOR  
Gmina Czerwonak - Centrum Rozwoju Kultury Fizycznej  
„AKWEN” w Czerwonaku  
ul. Leśna 6, 62-004 Czerwonak

NAZWA RYSUNKU:	SKALA:	REWIZJA:
<b>RZUT PODBASENIA - STAN ISTNIEJĄCY</b>	<b>1:50</b>	
KONSTRUKCJA:		
OPRACOWAŁ: mgr inż. Damian PIOTROWSKI	WKP/0049/POOK/12	
OPRACOWAŁ: mgr inż. Marcin RATAJCZAK	WKP/0241/POOK/12	
STADIUM: PROJEKT TECHNICZNY	BRANŻA: KONSTRUKCJA	
LUTY, 2018		NR RYS. <b>K-02</b>