


# RZUT-MODYFIKACJE

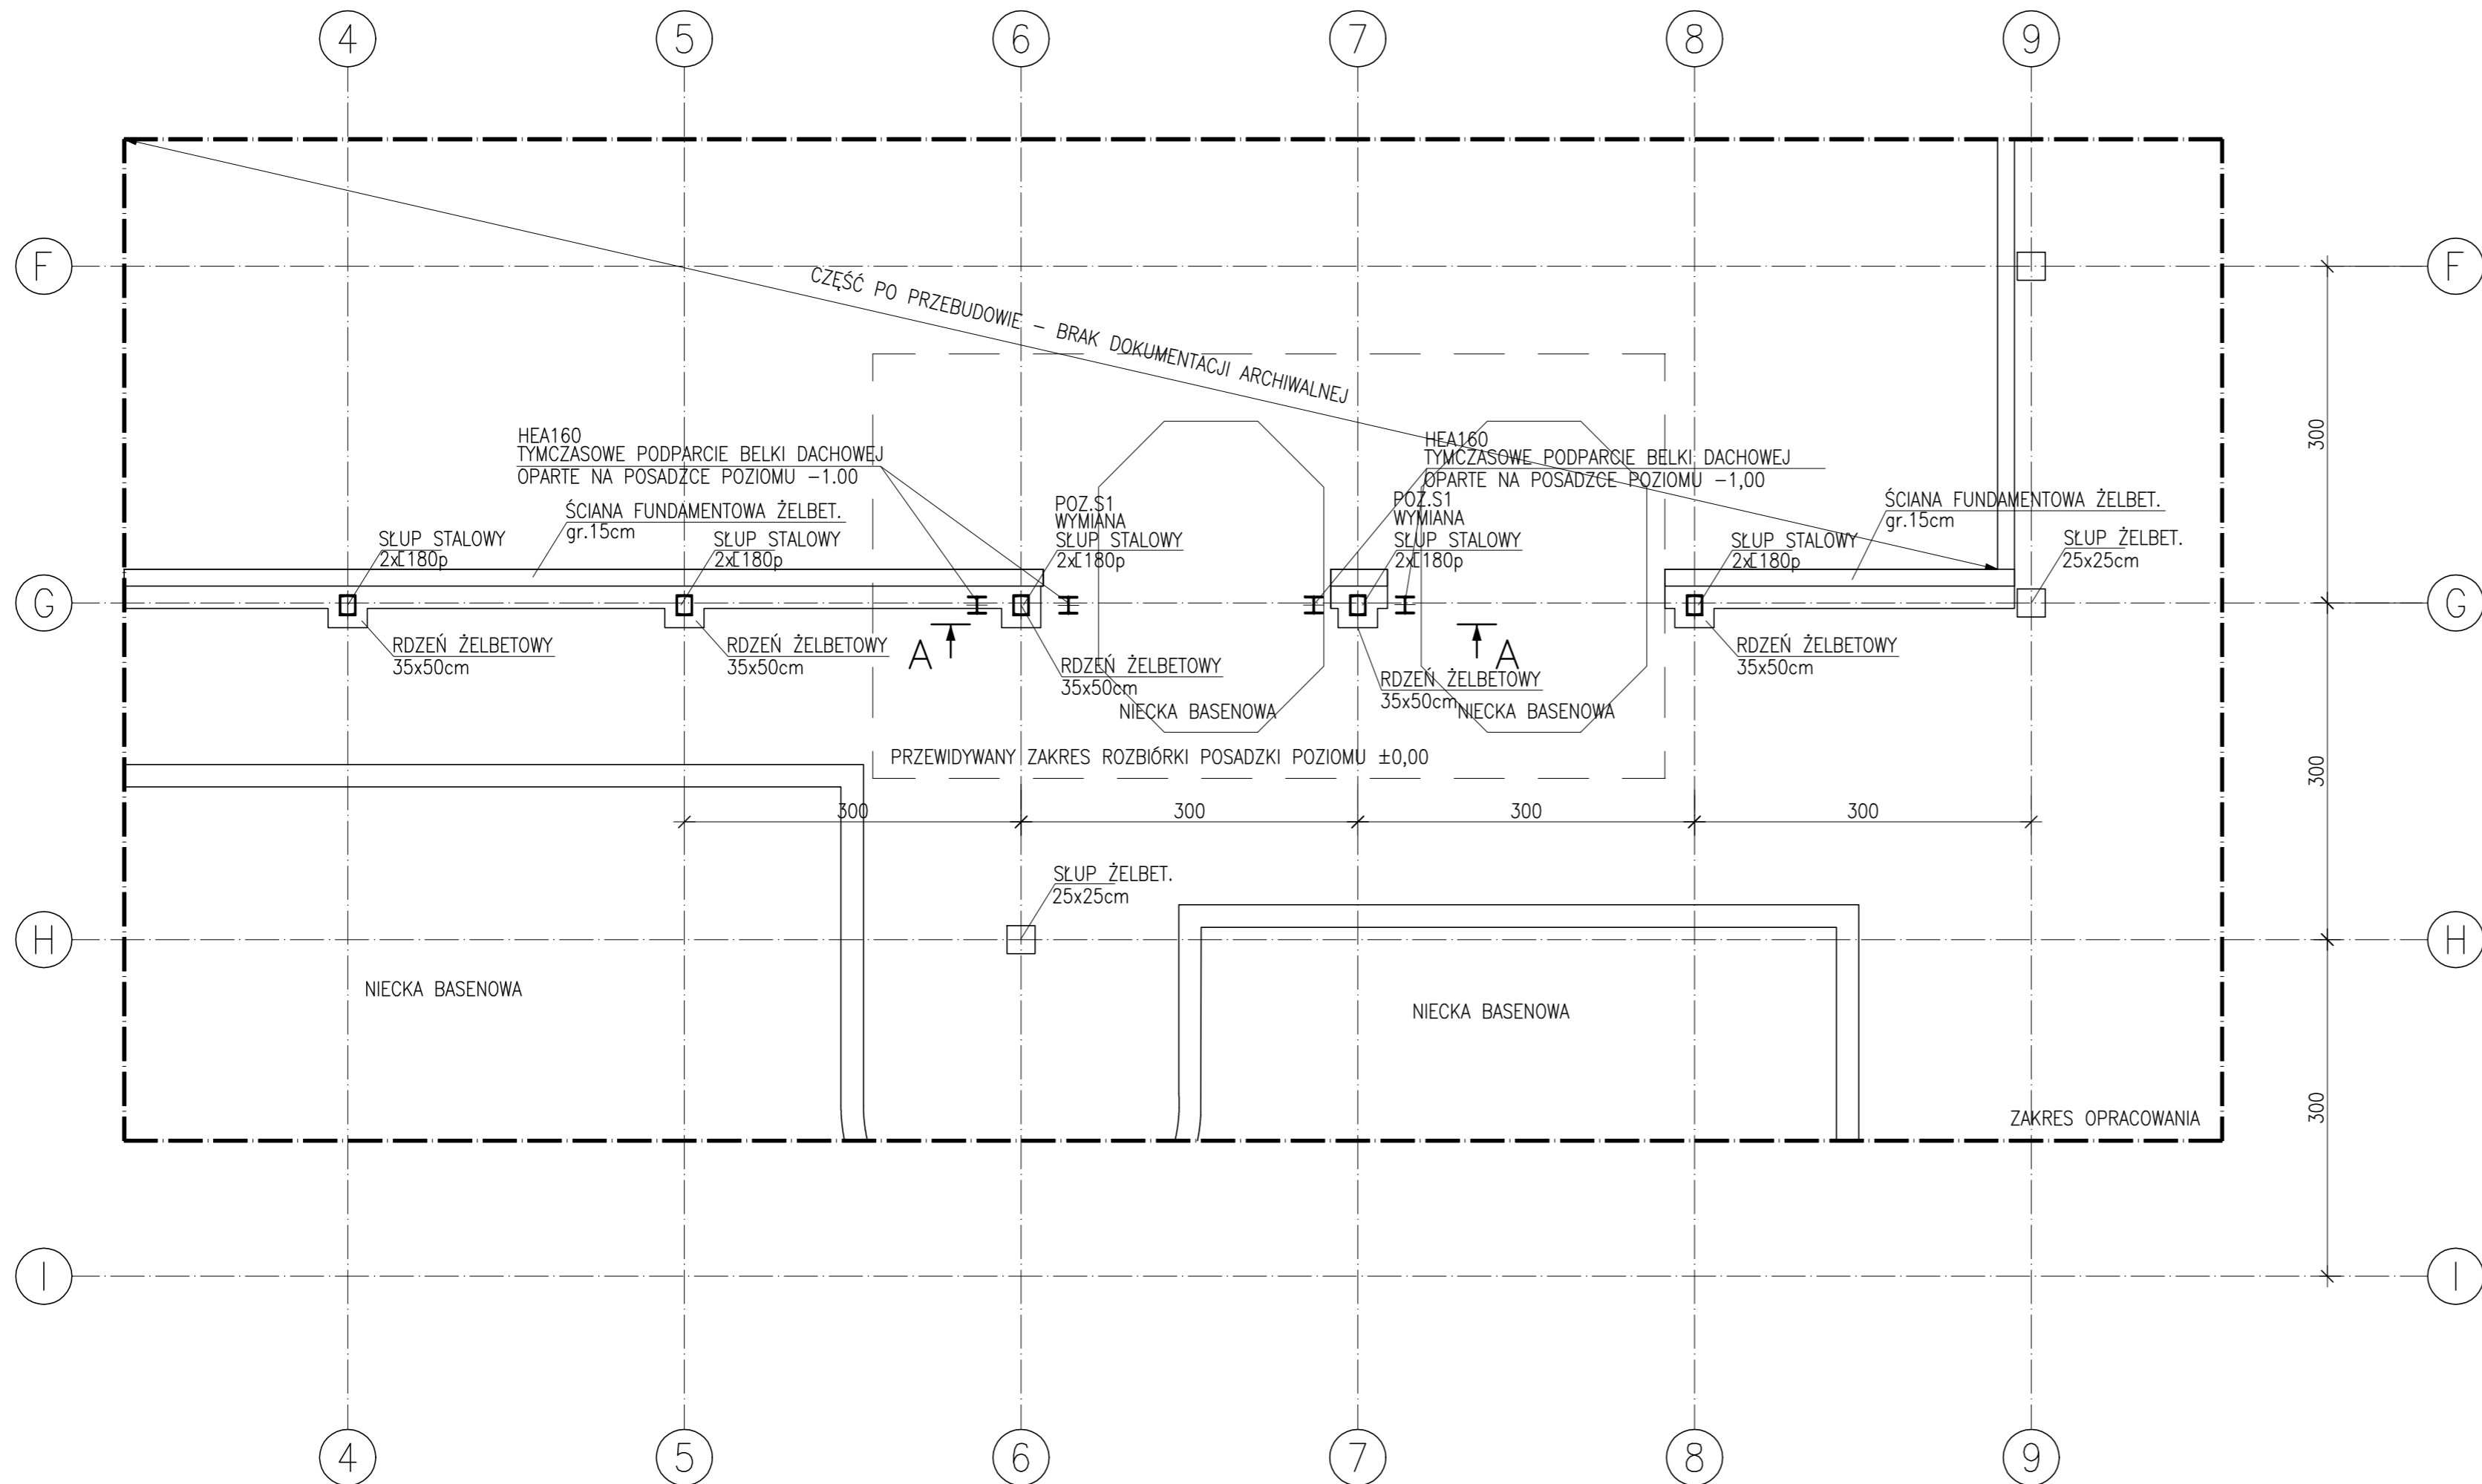

## STAL PROFILOWA S235JR

**UWAGA:**  
 1. ELEKTRODA WG PROCESU TECHNOLOGICZNEGO WYKONAWCY KONSTRUKCJI STALOWEJ  
 2. ELEMENTY STALOWE ZABEZPIECZYĆ PRZED KOROZJĄ PRZECYNKOWANI I POWŁOKI MALARSKIE W KOLORZE JAK ISTNIEJĄCE SŁUPY.  
 UWAGA! NALEŻY ZAZNACZYĆ W CYNKOWNI, ŻE SŁUPY MAJĄ BYĆ DOCELOWO MALOWANE!  
 DOKŁADNY KOLOR RAL NALEŻY UZYSKAĆ OD INWESTORA.  
**WSZYSTKIE PRACE NALEŻY WYKONYWAĆ POD NADZOREM OSOBY POSIADAJĄCEJ ODPOWIEDNIE DOŚWIADCZENIE ORAZ UPRAWNIENIA BUDOWLANE!**

WYKONAWCY I PODWYKONAWCY ZOBOWIĄZANI SĄ DO ZAPOZNANIA SIĘ Z PROJEKTEM, A W SZCZEGÓLNOŚCI DO SPRAWDZENIA RZECZYWISTYCH WYMIARÓW NA BUDOWIE PRZED PRZYSTĄPIENIEM DO PRAC BUDOWLANYCH



Siedziba: Wyrzeka, ul. Śremska 47; 63-100 Śrem  
 e-mail: [biuro@constructa-sc.pl](mailto:biuro@constructa-sc.pl)  
 Pracownia: ul. Staroleśka 18/318; 61-361 Poznań  
 telefon: +48 600 419 808

OBIEKT  
**PŁYWAŁNIA KOZIEGŁOWY "AKWEN"**  
 ul. Piłsudskiego 3  
 62-028 Koziegłowy

INWESTOR  
 Gmina Czerwonak - Centrum Rozwoju Kultury Fizycznej  
 „AKWEN” w Czerwonaku  
 ul. Leśna 6, 62-004 Czerwonak

NAZWA RYSUNKU:	SKALA:	REWIZJA:
<b>RZUT-MODYFIKACJE</b>	<b>1:50</b>	

KONSTRUKCJA:	
OPRACOWAŁ: mgr inż. Damian PIOTROWSKI	WKP/0049/POOK/12
OPRACOWAŁ: mgr inż. Marcin RATAJCZAK	WKP/0241/POOK/12

STADIUM: PROJEKT TECHNICZNY	BRANŻA: KONSTRUKCJA
LUTY, 2018	NR RYS. <b>K-03</b>