


ÚQSUÓPY ÝVÁÚISÓÚSÚÓÚSÚM ĘĀ


4000,0

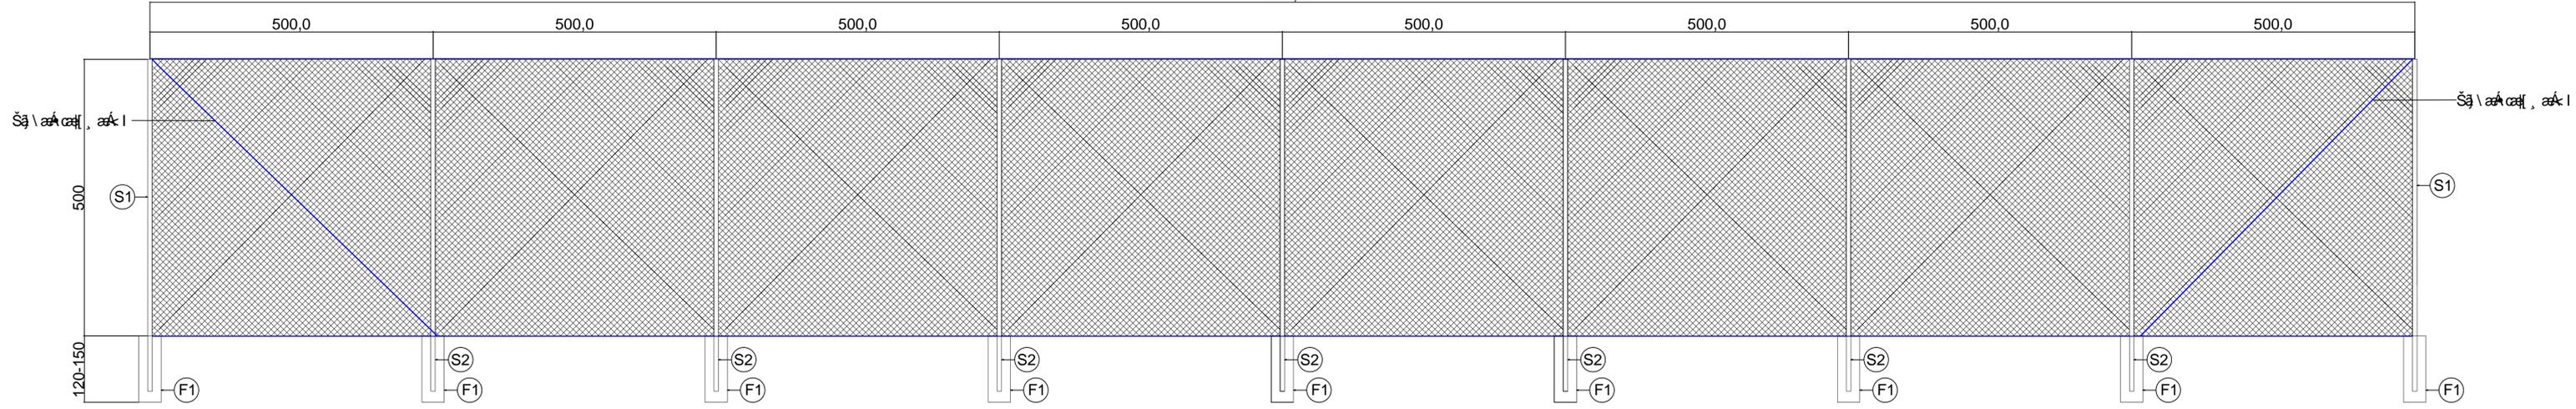

SUSUÓÚT ÁÚPÓÚSÚÁÚZPÓÚZUPÁÚSÓÚVÓSUY ÓĀ Ā Ā (

ÚQSUÓPY ÝVÁÚISÓÚSÚÓÚSÚM ĘĀ

3000,0

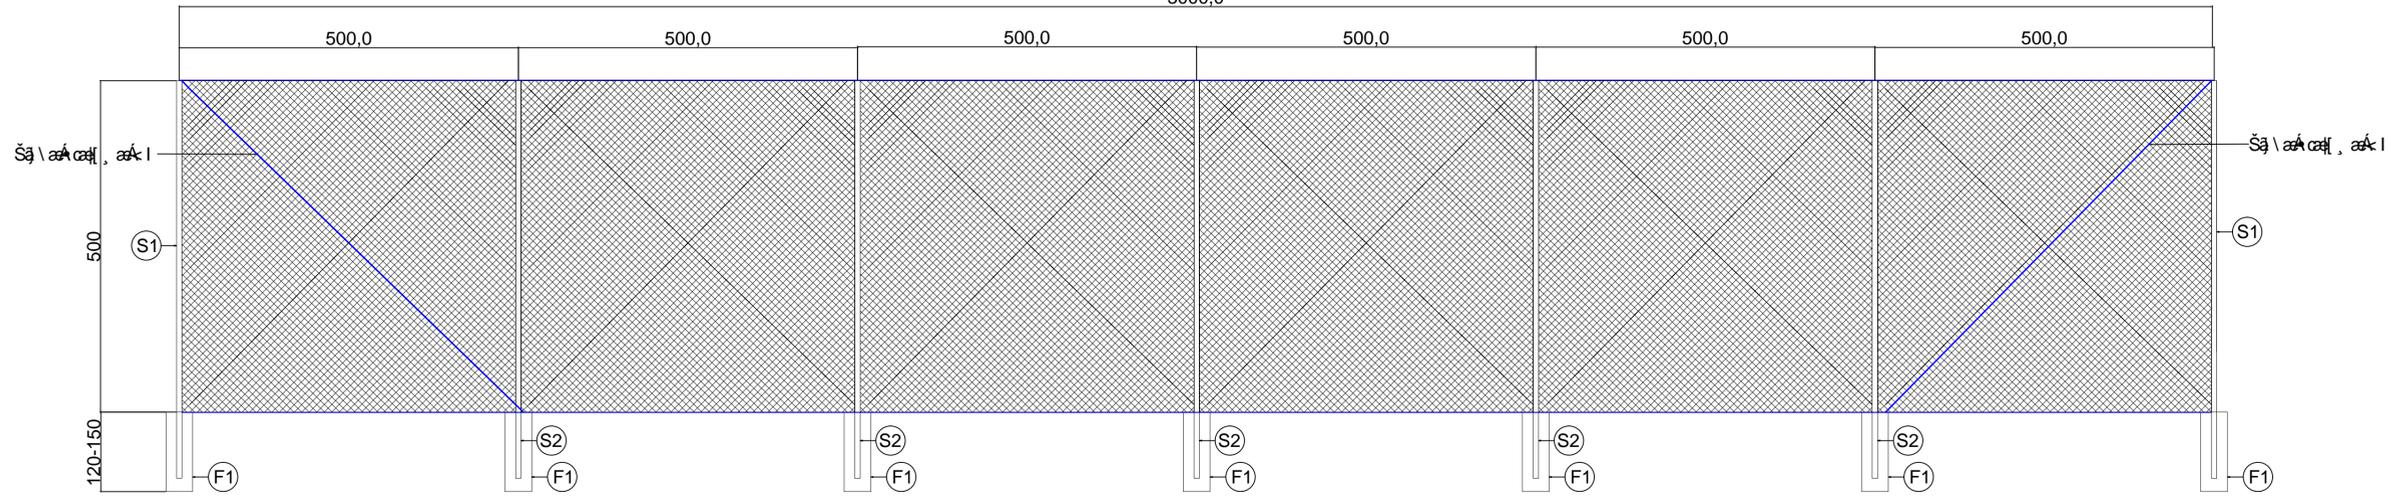

Nazwa i adres projektu: Wykonanie piłkochwyków na terenie kompleksu sportowego w Owińskach przy ul. Poprzecznej		
Opracował mgr inż. Jan Ciesielski	Podpis:	
Nazwa rysunku : Szkic poglądowy projektowanych piłkochwyków		
Nr rysunku: 1/1	Faza: PB	Branża: A+K